

Agenzia delle Entrate
CATASTO FABBRICATI
Ufficio Provinciale di
Brescia

Dichiarazione protocollo n. _____ del _____
Planimetria di u.i.u. in Comune di Brescia
Contrada Santa Chiara

civ. 41

Identificativi Catastali:

Sezione: NCT
Foglio: 119
Particella: 65
Subalterno: 4

Compilata da:
Fenoli Raffaella
Iscritto all'albo:
Geometri

Prov. Brescia


N. 4848

Scheda n. 1


Scala 1:200

Piano Primo


uu 70014

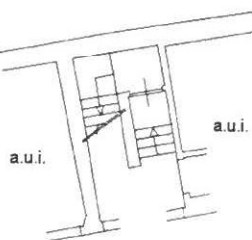

Piano Secondo

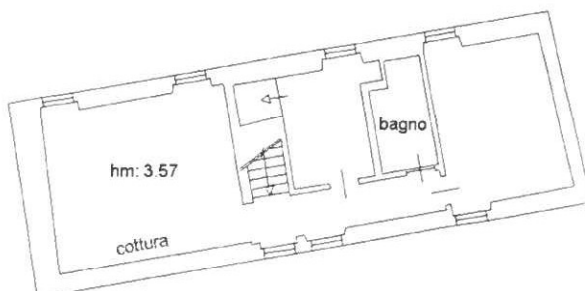

Piano Primo Sottostrada

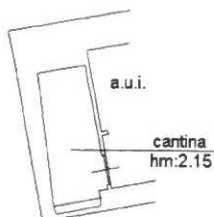

Agenzia delle Entrate
CATASTO FABBRICATI
Ufficio Provinciale di
Brescia

Dichiarazione protocollo n. del
Planimetria di u.i.u. in Comune di Brescia
Contrada Santa Chiara

civ. 41

Identificativi Catastali:

Sezione: NCT
Foglio: 119
Particella: 70
Subalterno: 4

Compilata da:
Fenoli Raffaella

Iscritto all'albo:
Geometri

Prov. Brescia



N. 4848

Scheda n. 1

Scala 1:200

m' 7 00 16

Piano Terra

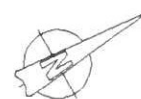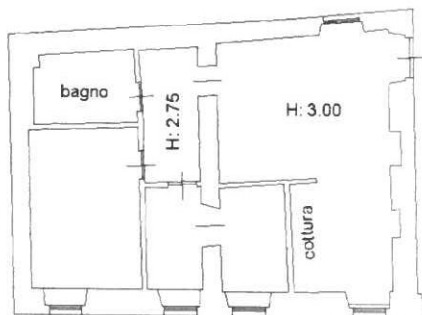

Agenzia delle Entrate
CATASTO FABBRICATI
Ufficio Provinciale di
Brescia

Dichiarazione protocollo n. _____ del _____
Planimetria di u.i.u. in Comune di Brescia
Contrada Santa Chiara

civ. 41

Identificativi Catastali:

Sezione: NCT
Foglio: 119
Particella: 75
Subalterno: 2

Compilata da:
Fenoli Raffaella
Iscritto all'albo:
Geometri

Prov. Brescia


N. 4848

Scheda n. 1

Scala 1:200

VI 70017

Piano Terra

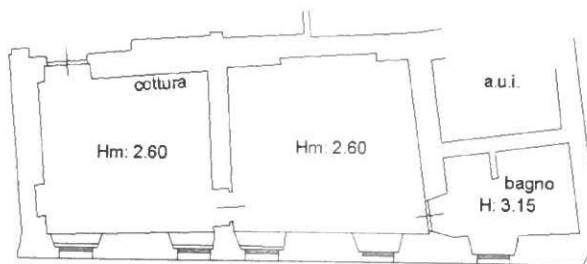

Agenzia delle Entrate
CATASTO FABBRICATI
Ufficio Provinciale di
Brescia


Dichiarazione protocollo n. _____ del _____
Planimetria di u.i.u. in Comune di Brescia
Contrada Santa Chiara civ. 41

| | |
|---|--|
| Identificativi Catastali: Sezione: NCT Foglio: 119 Particella: 75 Subalterno: 3 | Compilata da: Fenoli Raffaella Iscritto all'albo: Geometri Prov. Brescia N. 4848 |
|---|--|

Scheda n. 1 Scala 1:200

mi 70018

Piano Terra

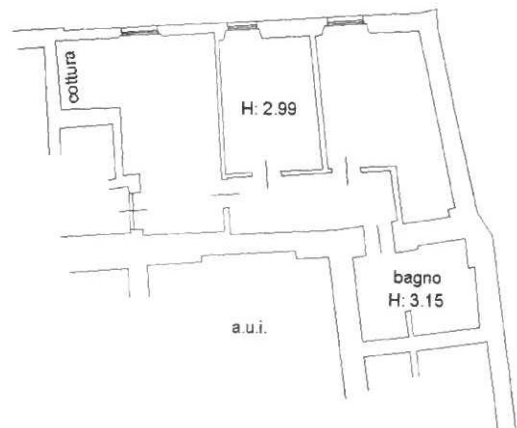

Identificativi Catastali:

Sezione: NCT
Foglio: 119
Particella: 75
Subalterno: 5

Compilata da:
Fenoli Raffaella

Iscritto all'albo:
Geometri

Prov. Brescia


N. 4848

Scheda n. 1

Scala 1:200

m² 70020

Piano Primo

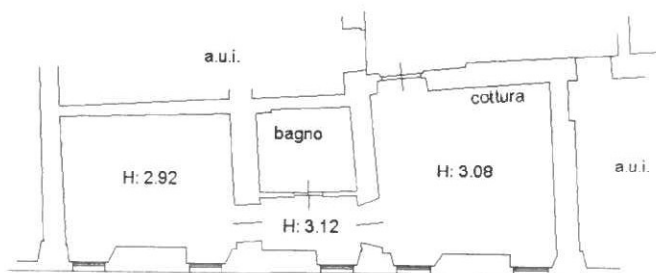

Agenzia delle Entrate
CATASTO FABBRICATI
Ufficio Provinciale di
Brescia

Dichiarazione protocollo n. _____ del _____
Planimetria di u.i.u. in Comune di Brescia
Contrada Santa Chiara

civ. 41

Identificativi Catastali:

Sezione: NCT
Foglio: 119
Particella: 75
Subalterno: 7

Compilata da:
Fenoli Raffaella
Iscritto all'albo:
Geometri

Prov. Brescia


N. 4848

Scheda n. 1

Scala 1:200

m² 70022

Piano Primo

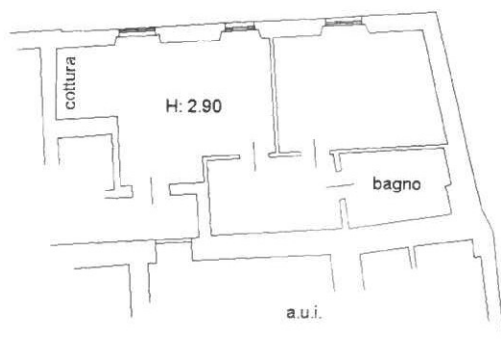

Identificativi Catastali:

Sezione: NCT
Foglio: 119
Particella: 75
Subalterno: 11

Compilata da:
Fenoli Raffaella

Iscritto all'albo:
Geometri

Prov. Brescia


N. 4848

Scheda n. 1

Scala 1:200

Piano Secondo

M 40036

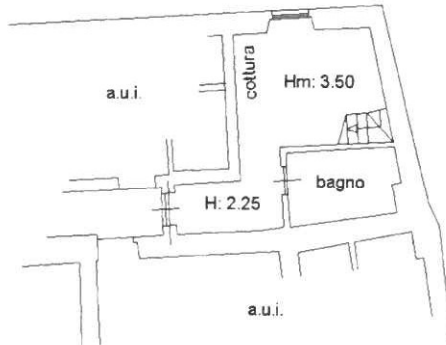

Piano Terzo-soppalco



Agenzia delle Entrate
CATASTO FABBRICATI
Ufficio Provinciale di
Brescia

Dichiarazione protocollo n. _____ del _____
Planimetria di u.i.u. in Comune di Brescia
Contrada Santa Chiara

civ. 41

Identificativi Catastali:
Sezione: NCT
Foglio: 119
Particella: 75
Subalterno: 12

Compilata da:
Fenoli Raffaella
Iscritto all'albo:
Geometri


Prov. Brescia

N. 4848

Scheda n. 1

Scala 1:200

Piano Secondo

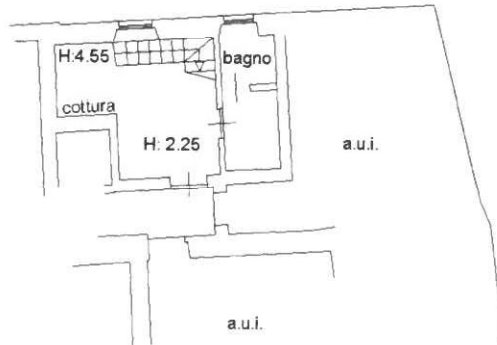

u. 40027

Piano Terzo-soppalco

